


izvads h=1300 LED joslai zem plaukta
slēdzis mēbelē zem plaukta

Krāojami griesti

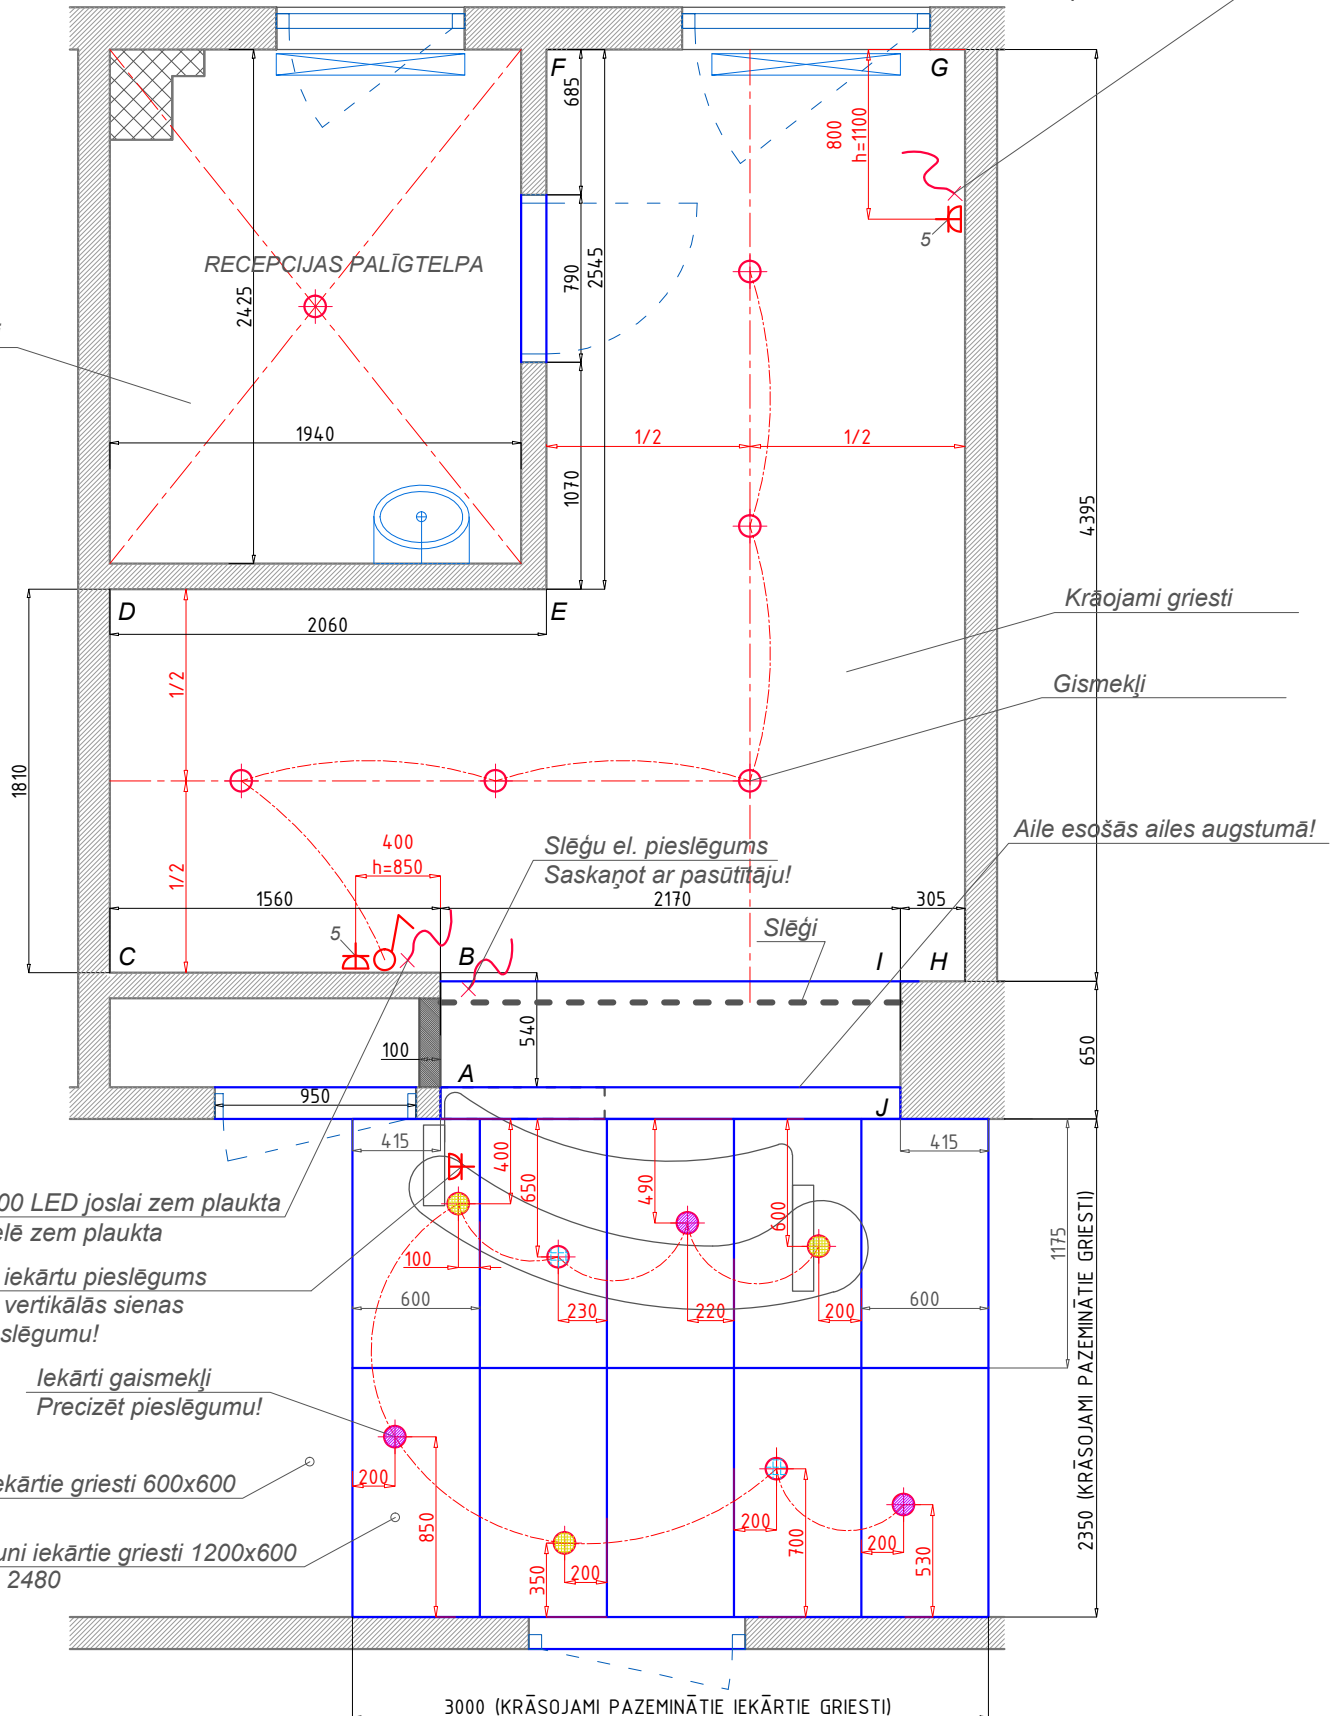


izvads h=1300 LED joslai zem plaukta
slēdzis mēbelē zem plaukta

Rozetes un iekārtu pieslēgums
uz mēbeles vertikālās sienas
Precizēt pieslēgumu!

Iekārti gaismekļi
Precizēt pieslēgumu!

Esošie iekārtie griesti 600x600
H= 2630

Jauni iekārtie griesti 1200x600
H= 2480

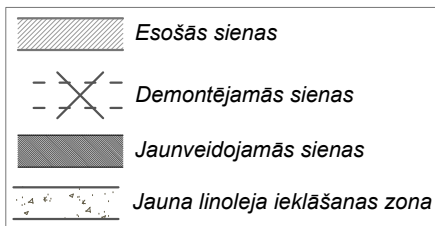

Ar burtiem apzīmētas sienas un to daļas- krāsojamas.
Griesti RECEPCIJAS DARBA TELPĀ un PALĪGTELPĀ- krāsojami.
Griesti pazeminātie GAITENĪ- krāsojami.

Par izmēru izmaiņām lūdzu informēt projektētāju un mēbeļu izgatavotāju!