



PLĀNS. BEZ LETES VIRSMAS

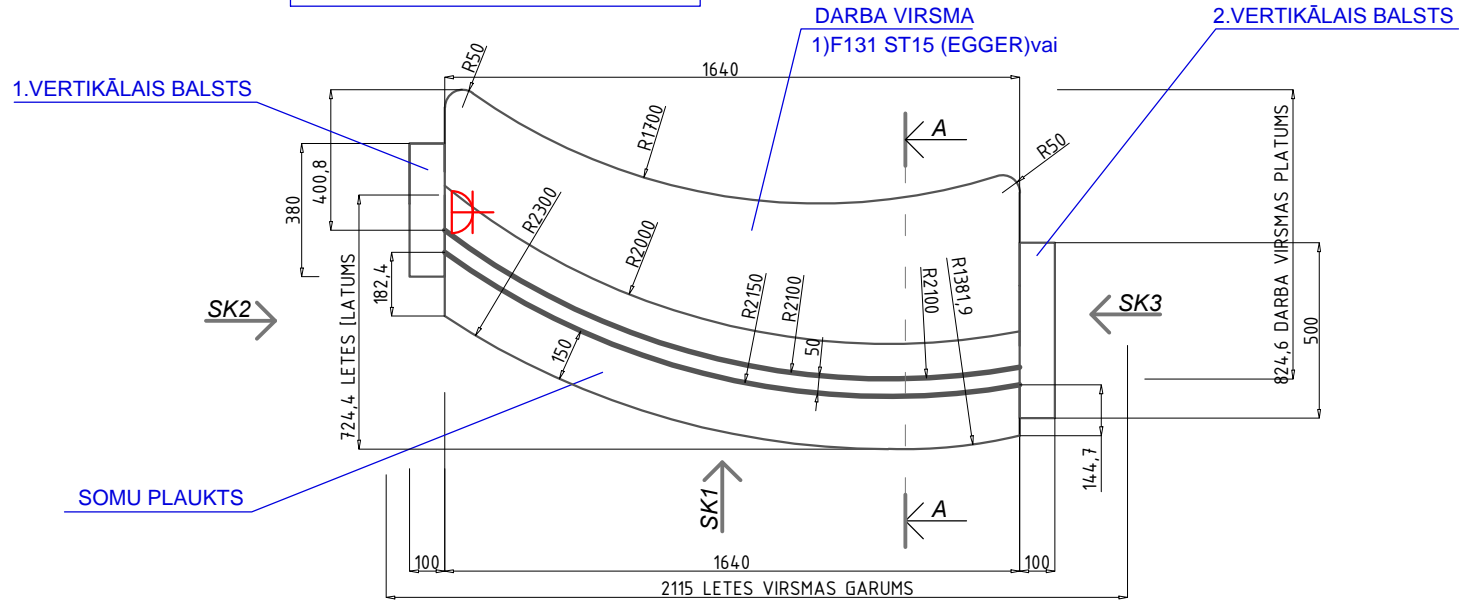


PLĀNS. LETES VIRSMA

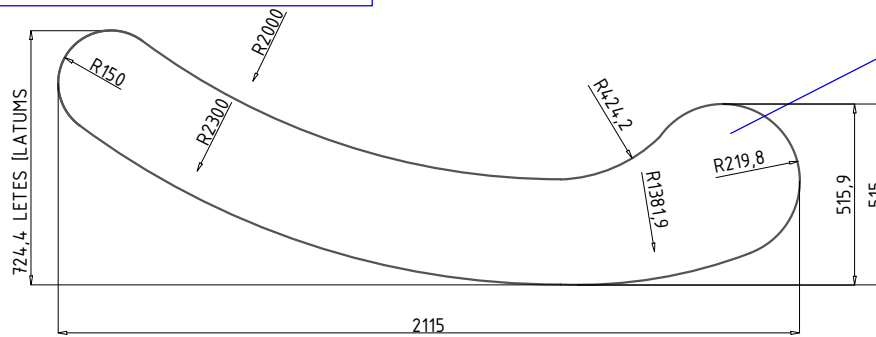

LETES VIRSMA
1)F131 ST15 (EGGER)

LETES VIRSMAS BIEZUMS
Alumīnijs tonēts D108R (ATTĒLSR)


PLĀNS. SOMU PLAUKTS

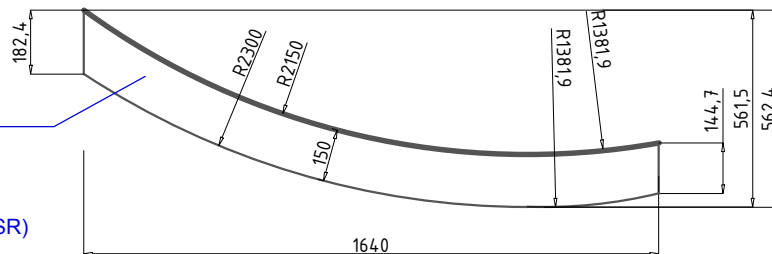

SOMU PLAUKTS
1)F131 ST15 (EGGER)

SOMU PLAUKTA BIEZUMS
Alumīnijs tonēts D108R (ATTĒLSR)

PLAUKTS ZEM LETES VIRSMAS

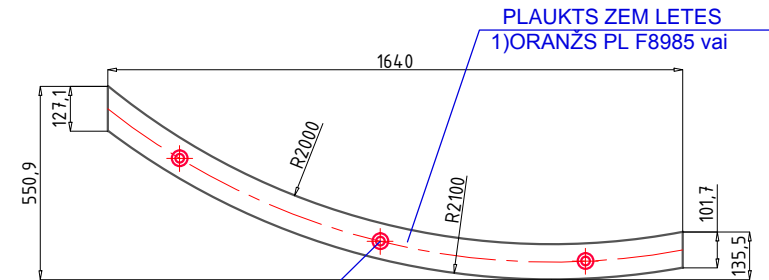

PLAUKTS ZEM LETES
1)ORANŽS PL F8985 vai

LED gaismekļi . 3 gab.
plauktā no apakšas